


PLAN DE AMPLASAMENT SI DELIMITARE A IMOBILULUI

Scara 1: 1000

Nr. Cadastral	Suprafata masurata	Adresa imobilului	
61050	10256mp	extravilan com.Brusturoasa, punct "Mal Trotus Hângănești", jud.Bacău	
Cartea Funciară nr.	UAT	Brusturoasa	
PROPRIETAR : UAT BRUSTUROASA			

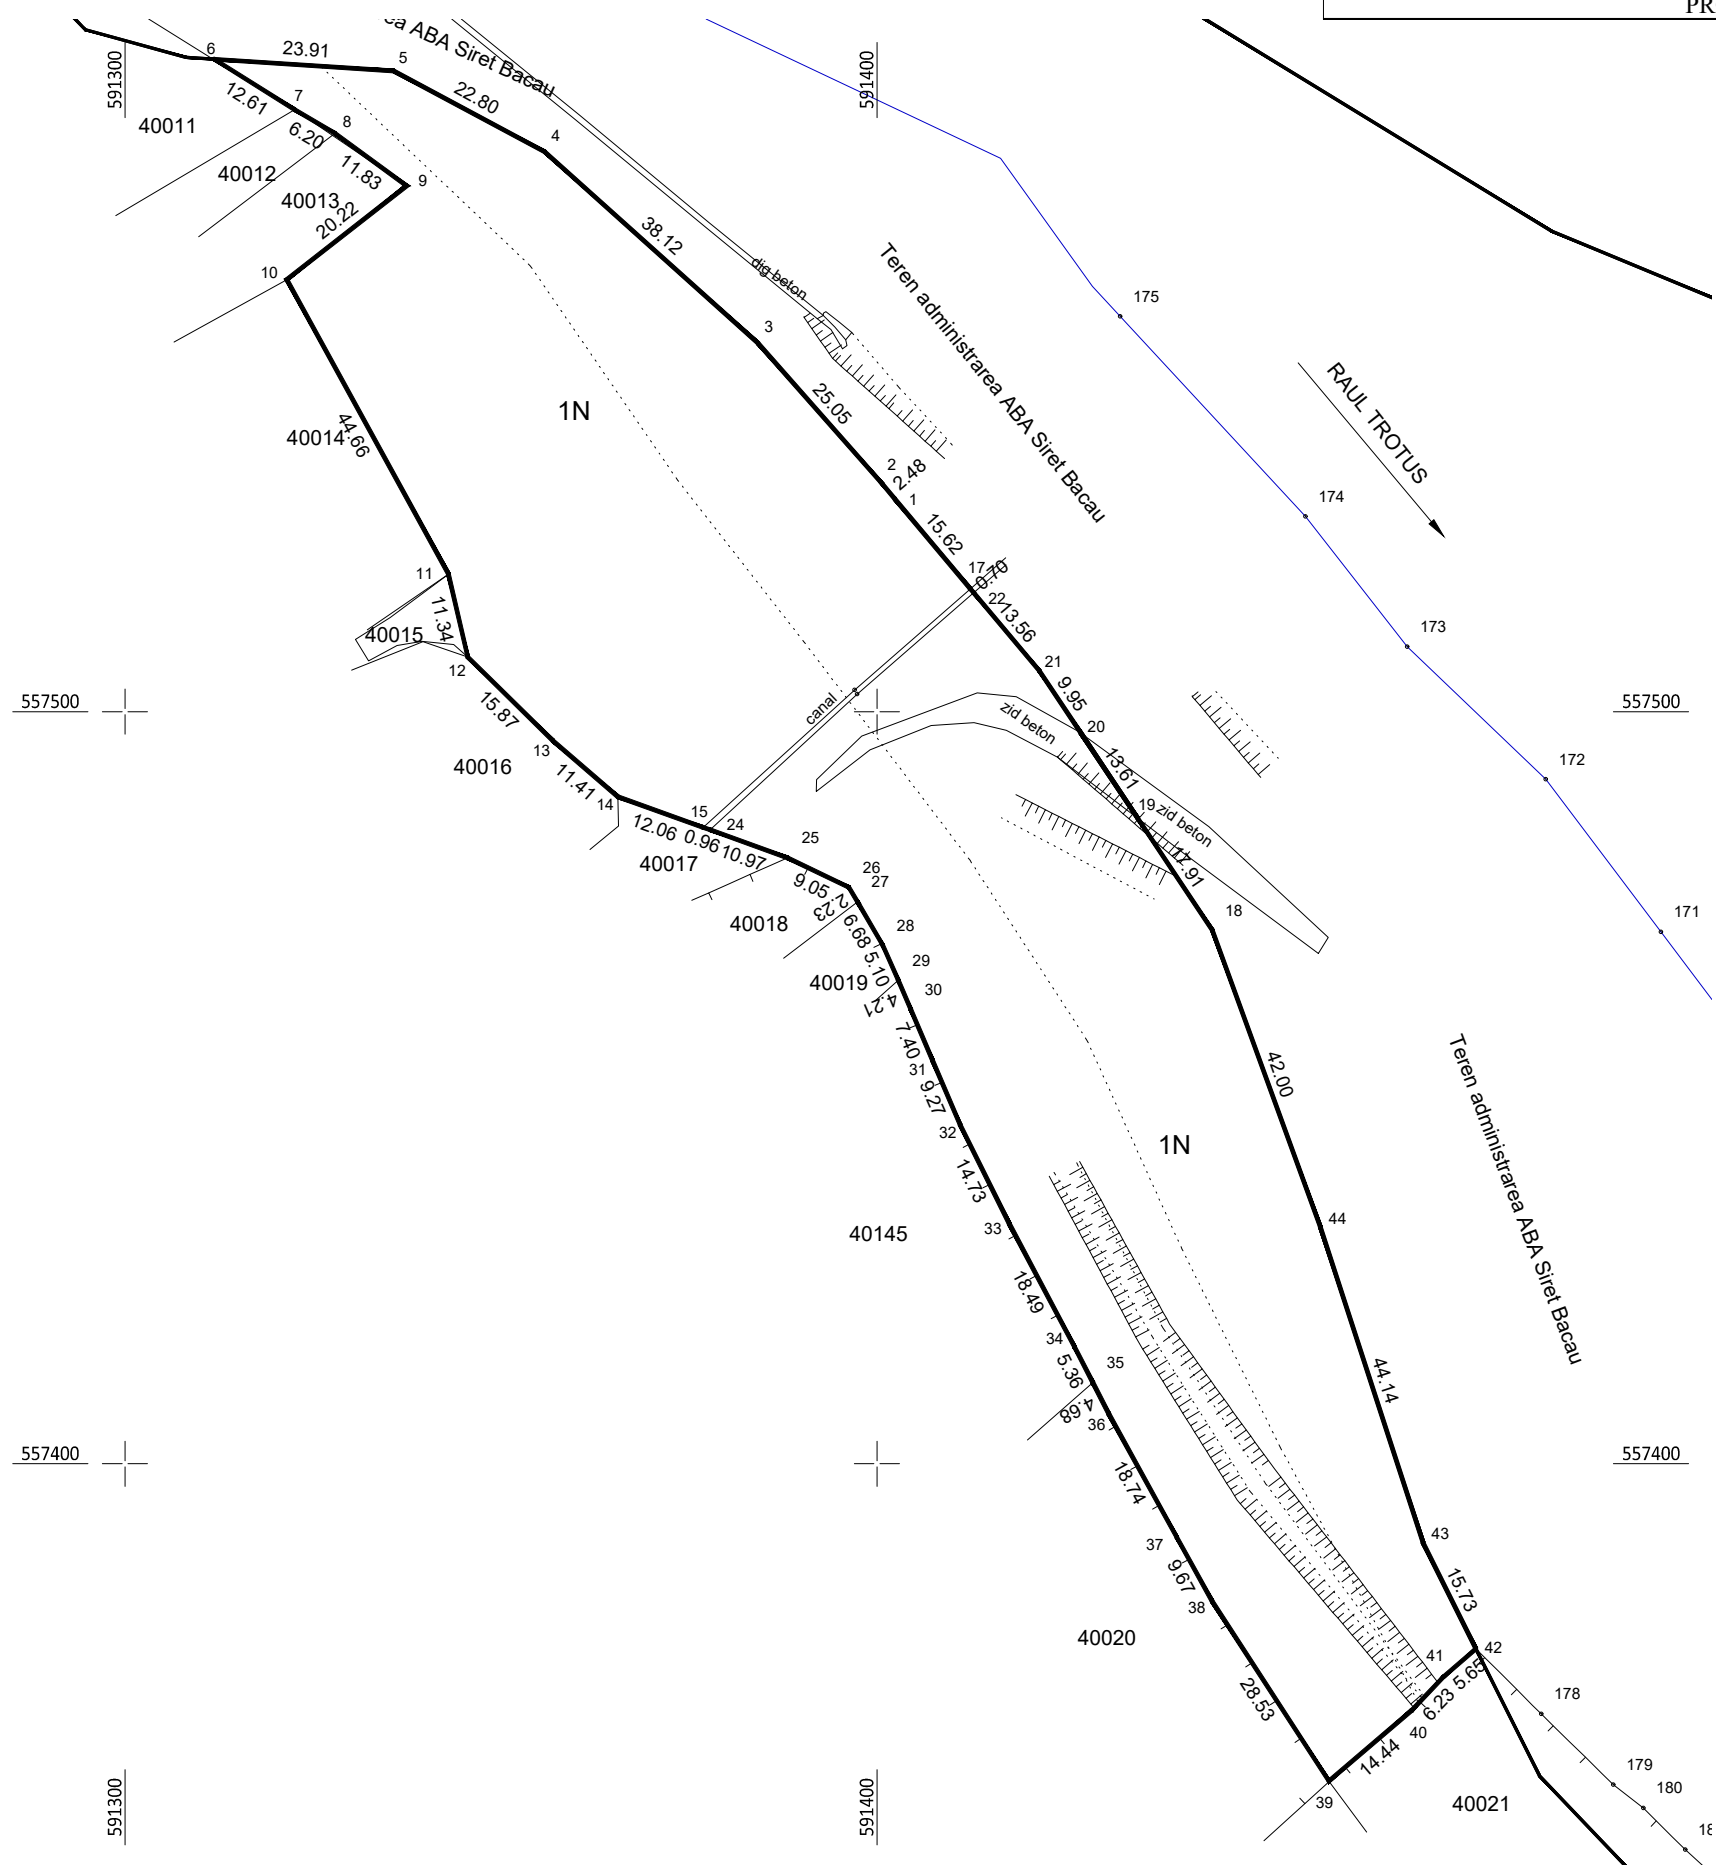

INVENTAR DE COORDONATE
"Sistem de Proiectie Stereografica 1970"

Teren 1N

Nr. Pct.	Coordonate pct.de contur		Lungimi laturi D(i,i+1)
	X [m]	Y [m]	
15	557484.617	591376.886	0.96
24	557484.291	591377.791	10.97
25	557480.579	591388.112	9.05
26	557476.639	591396.263	2.23
27	557474.718	591397.399	6.68
28	557468.950	591400.763	5.10
29	557464.285	591402.833	4.21
30	557460.411	591404.492	7.40
31	557453.613	591407.404	9.27
32	557445.090	591411.055	14.73
33	557431.896	591417.599	18.49
34	557415.554	591426.255	5.36
35	557410.783	591428.698	4.68
36	557406.616	591430.830	18.74
37	557390.209	591439.879	9.67
38	557381.741	591444.549	28.53
39	557357.819	591460.091	14.44
40	557367.185	591471.077	6.23
41	557371.711	591475.365	5.65
42	557375.411	591479.639	15.73
43	557389.484	591472.605	44.14
44	557431.464	591458.963	42.00
18	557470.931	591444.603	17.91
19	557485.834	591434.669	13.61
20	557497.157	591427.121	9.95
19	557485.834	591434.669	13.61
20	557497.157	591427.121	9.95
21	557505.437	591421.602	13.56
22	557515.813	591412.875	0.70
17	557516.348	591412.425	15.62
1	557528.299	591402.374	2.48
2	557530.194	591400.780	25.05
3	557548.968	591384.190	38.12
4	557574.443	591355.830	22.80
5	557585.207	591335.726	23.91
6	557586.755	591311.865	12.61
7	557580.052	591322.545	6.20
8	557576.921	591327.901	11.83
9	557569.934	591337.452	20.22
10	557557.468	591321.528	44.66
11	557518.313	591343.003	11.34
12	557507.272	591345.580	15.87
13	557496.153	591356.898	11.41
14	557488.698	591365.539	12.06

S(11)=10255.63mp P=641.40m



A. DATE REFERITOARE LA TEREN			
Numar Parcela	Categorie de folosinta	Suprafata (mp)	Mentiuni
1	N	10256	Teren extravilan, domeniul public UAT BRUSTUROASA, mal drept Raul Trotus Hângănești tronson1 cu lungimea 264m partial imprejmuit
TOTAL		10256	
B. DATE REFERITOARE LA CONSTRUCTII			
COD	DESTINATIE	Suprafata construita la sol (mp)	Mentiuni
TOTAL			
Suprafata totala masurata a imobilului = 10256mp Suprafata din acte = 10256mp			
Executant: S.C. SILVAZENIT S.R.L. SERIA RO-B-J NR. 0911/28.07.2016		Inspector	
Confirm executarea măsurătorilor la teren, corectitudinea întocmirii documentației cadastrale și corespondența acesteia cu realitatea din teren		Confirm introducerea imobilului în baza de date integrată și atribuirea numărului cadastral	
Semnătura și ștampila		Semnătura și parafa	
Stampila BCPI		Stampila BCPI	
Data 04.2021		Data.....	