


**PLAN DE AMPLASAMENT SI DELIMITARE A IMOBILULUI**

Scara 1: 1000

Nr. Cadastral	Suprafata masurata	Adresa imobilului	
61051	9692mp	extravilan com.Brusturoasa, punct "Mal Trotus Hângănești", jud.Bacău	
Cartea Funciară nr.	UAT	Brusturoasa	

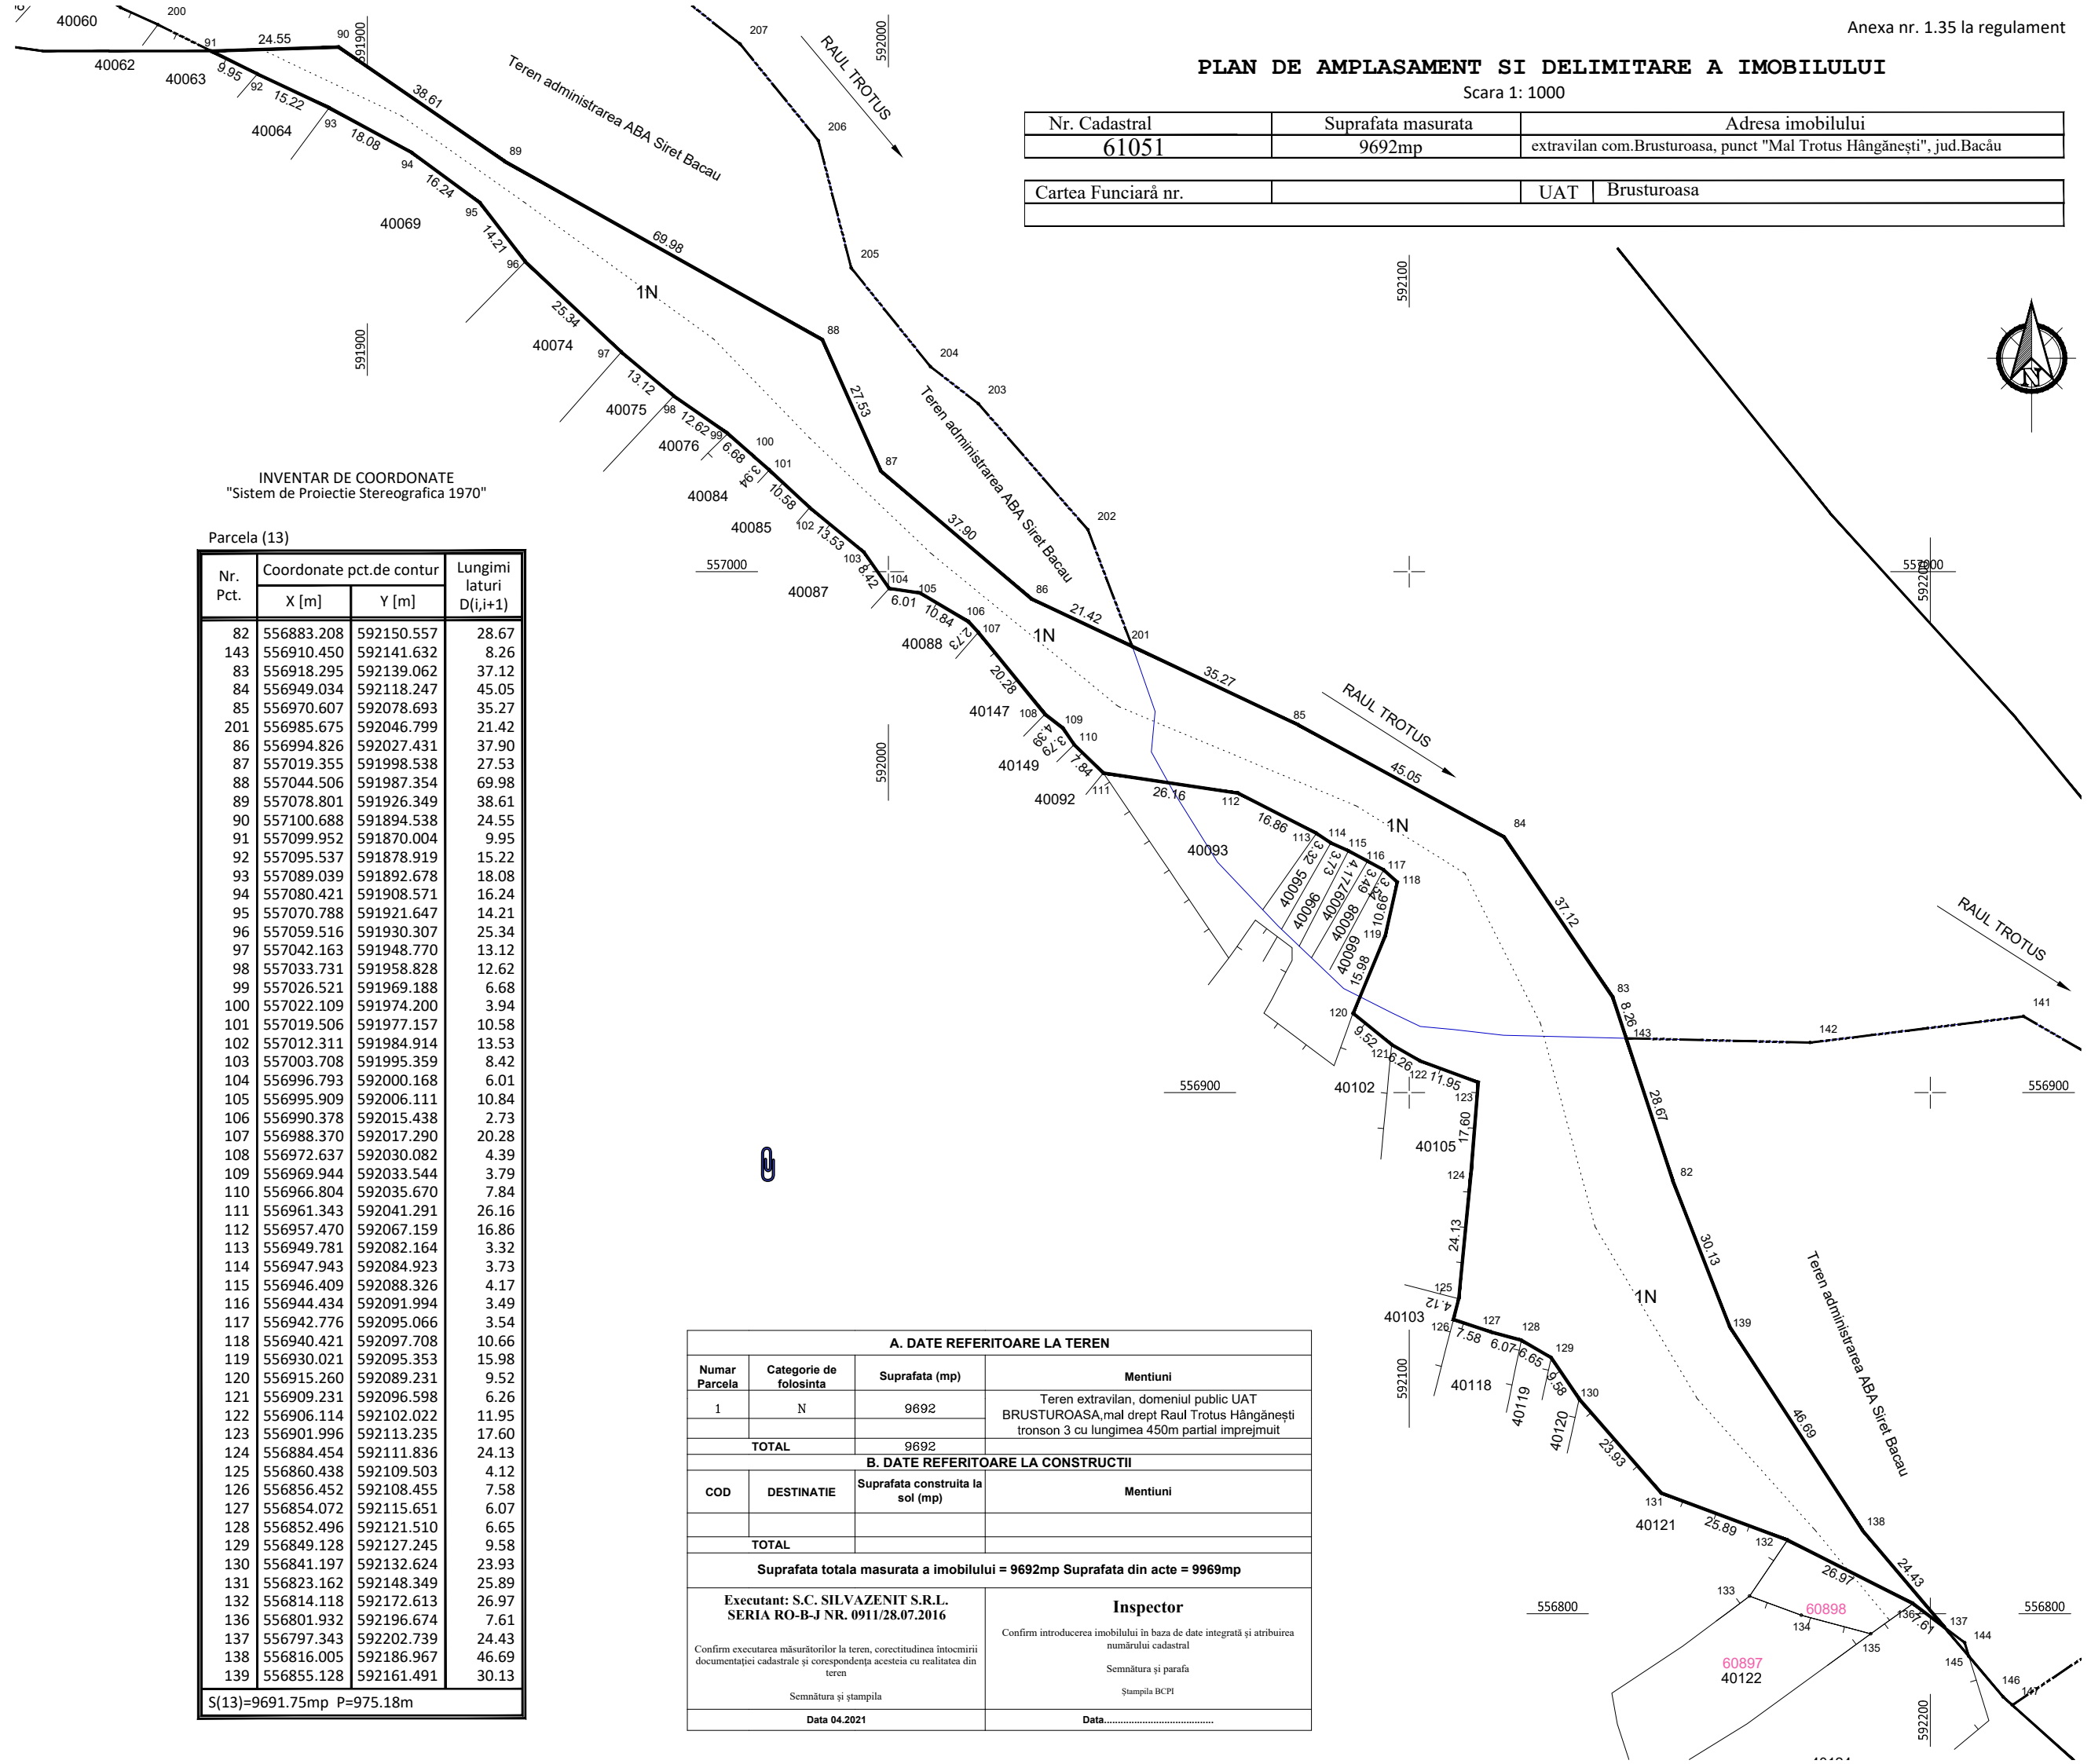

INVENTAR DE COORDONATE  
"Sistem de Proiectie Stereografica 1970"

Parcela (13)

Nr. Pct.	Coordonate pct.de contur		Lungimi laturi D(i,i+1)
	X [m]	Y [m]	
82	556883.208	592150.557	28.67
143	556910.450	592141.632	8.26
83	556918.295	592139.062	37.12
84	556949.034	592118.247	45.05
85	556970.607	592078.693	35.27
201	556985.675	592046.799	21.42
86	556994.826	592027.431	37.90
87	557019.355	591998.538	27.53
88	557044.506	591987.354	69.98
89	557078.801	591926.349	38.61
90	557100.688	591894.538	24.55
91	557099.952	591870.004	9.95
92	557095.537	591878.919	15.22
93	557089.039	591892.678	18.08
94	557080.421	591908.571	16.24
95	557070.788	591921.647	14.21
96	557059.516	591930.307	25.34
97	557042.163	591948.770	13.12
98	557033.731	591958.828	12.62
99	557026.521	591969.188	6.68
100	557022.109	591974.200	3.94
101	557019.506	591977.157	10.58
102	557012.311	591984.914	13.53
103	557003.708	591995.359	8.42
104	556996.793	592000.168	6.01
105	556995.909	592006.111	10.84
106	556990.378	592015.438	2.73
107	556988.370	592017.290	20.28
108	556972.637	592030.082	4.39
109	556969.944	592033.544	3.79
110	556966.804	592035.670	7.84
111	556961.343	592041.291	26.16
112	556957.470	592067.159	16.86
113	556949.781	592082.164	3.32
114	556947.943	592084.923	3.73
115	556946.409	592088.326	4.17
116	556944.434	592091.994	3.49
117	556942.776	592095.066	3.54
118	556940.421	592097.708	10.66
119	556930.021	592095.353	15.98
120	556915.260	592089.231	9.52
121	556909.231	592096.598	6.26
122	556906.114	592102.022	11.95
123	556901.996	592113.235	17.60
124	556884.454	592111.836	24.13
125	556860.438	592109.503	4.12
126	556856.452	592108.455	7.58
127	556854.072	592115.651	6.07
128	556852.496	592121.510	6.65
129	556849.128	592127.245	9.58
130	556841.197	592132.624	23.93
131	556823.162	592148.349	25.89
132	556814.118	592172.613	26.97
136	556801.932	592196.674	7.61
137	556797.343	592202.739	24.43
138	556816.005	592186.967	46.69
139	556855.128	592161.491	30.13

S(13)=9691.75mp P=975.18m

A. DATE REFERITOARE LA TEREN			
Numar Parcela	Categorie de folosinta	Suprafata (mp)	Mentiiuni
1	N	9692	Teren extravilan, domeniul public UAT BRUSTUROASA, mal drept Raul Trotus Hângănești tronson 3 cu lungimea 450m partial imprejmuit
<b>TOTAL</b>		9692	
B. DATE REFERITOARE LA CONSTRUCTII			
COD	DESTINATIE	Suprafata construita la sol (mp)	Mentiiuni
<b>TOTAL</b>			
Suprafata totala masurata a imobilului = 9692mp Suprafata din acte = 9969mp			
Executant: S.C. SILVAZENIT S.R.L. SERIA RO-B-J NR. 0911/28.07.2016		<b>Inspector</b>	
Confirm executarea măsurătorilor la teren, corectitudinea întocmirii documentației cadastrale și corespondența acesteia cu realitatea din teren		Confirm introducerea imobilului în baza de date integrată și atribuirea numărului cadastral	
Semnătura și parafa		Semnătura și parafa	
Stampila BCPI		Stampila BCPI	
Data 04.2021		Data.....	