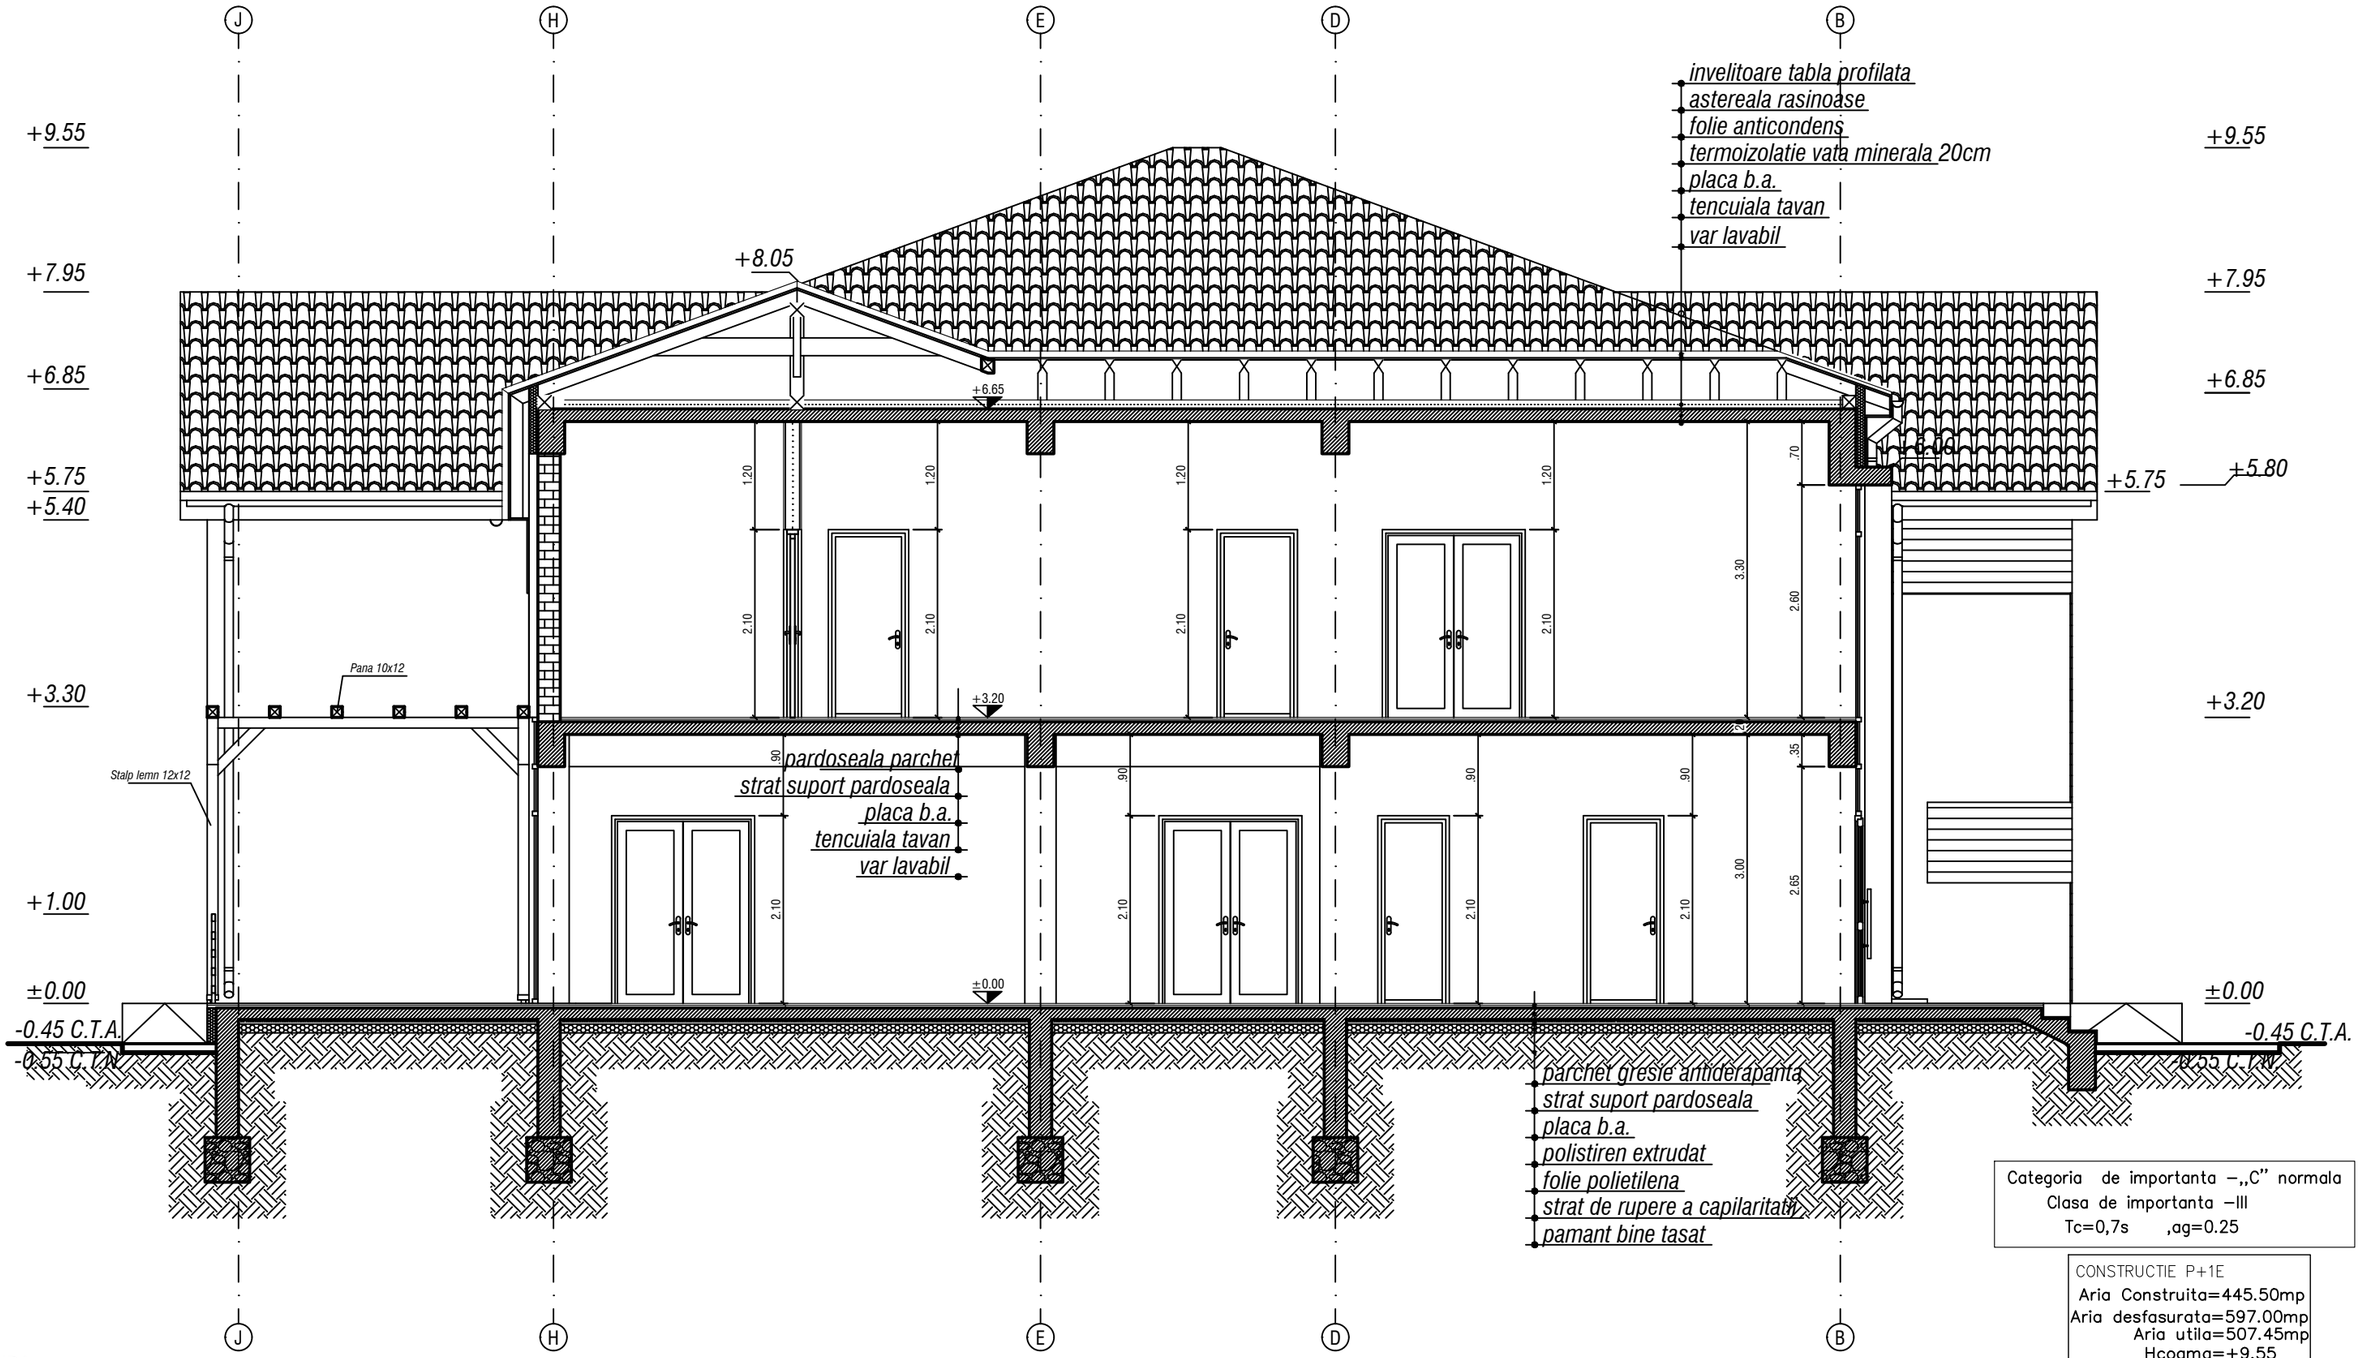

Categoria de importanta –„C" normala
Clasa de importanta –III
Tc=0,7s ,ag=0.25

CONSTRUCTIE P+1E
Aria Construita=445.50mp
Aria desfasurata=597.00mp
Aria utila=507.45mp
Hcoama=+9,55
Hstreasina=+4.50

LEGENDA

1. Invelitoare tabla profilata
2. Sort invelitoare tabla
3. Pazii si streasina infundata lambriu lemn tratat si lacuit
4. Placari cu lambriu lemn tratat si lacuit
5. Ferestre din PVC cu geam termopan
6. Tencuieli decorative bej
7. Placari soclu piatra naturala
8. Perete cortina
9. Usa dubla din PVC cu geam termopan
10. Balustrade metalice
11. Rampa acces persoane cu dizabilitati motrice
12. Jgheaburi si burlane metalice pentru evacuarea apelor pluviale

Verificator/Exp	Nume	Semnatura	Cerinta	Referat de verificare, nr. din data / /
Verificator				Referat de verificare, nr. din data / /

S. C. BONELLO PROIECT S. R. L.
J33 /192/2010 C.U.I. 26641246
Tel :0749456211

BENEFICIAR: COMUNA BRUSTUROASA

Proiect: CONSTRUIRE SI DOTARE CAMIN CULTURAL IN SAT BRUSTUROASA,COMUNA BRUSTUROASA, JUDETUL BACAU

Proiect 14/2018

Sef proiect	ing. Bogza Dan	Scara: 1:50	FAZA: PT+D.D.E
Proiectat	arh.Sofa Florin	Data: 2018	TITLU PLANSA: Sectiune transversala B–B
Desenat	ing. Bogza Dan		PLANSA: A7