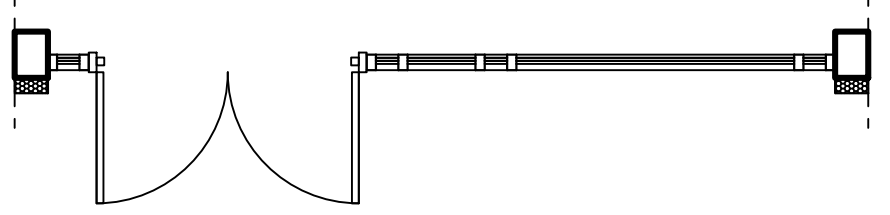
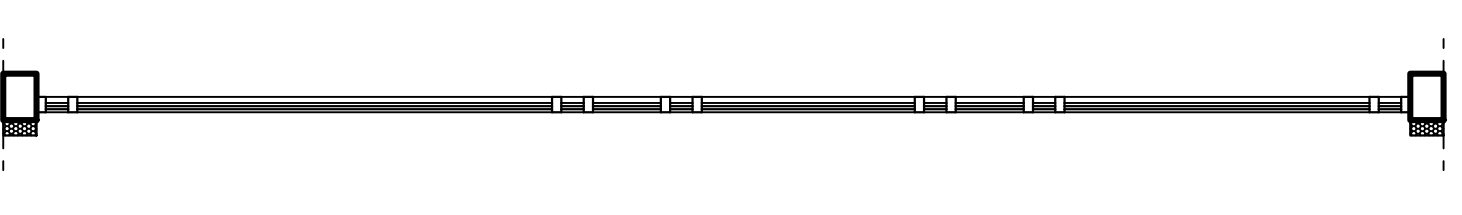
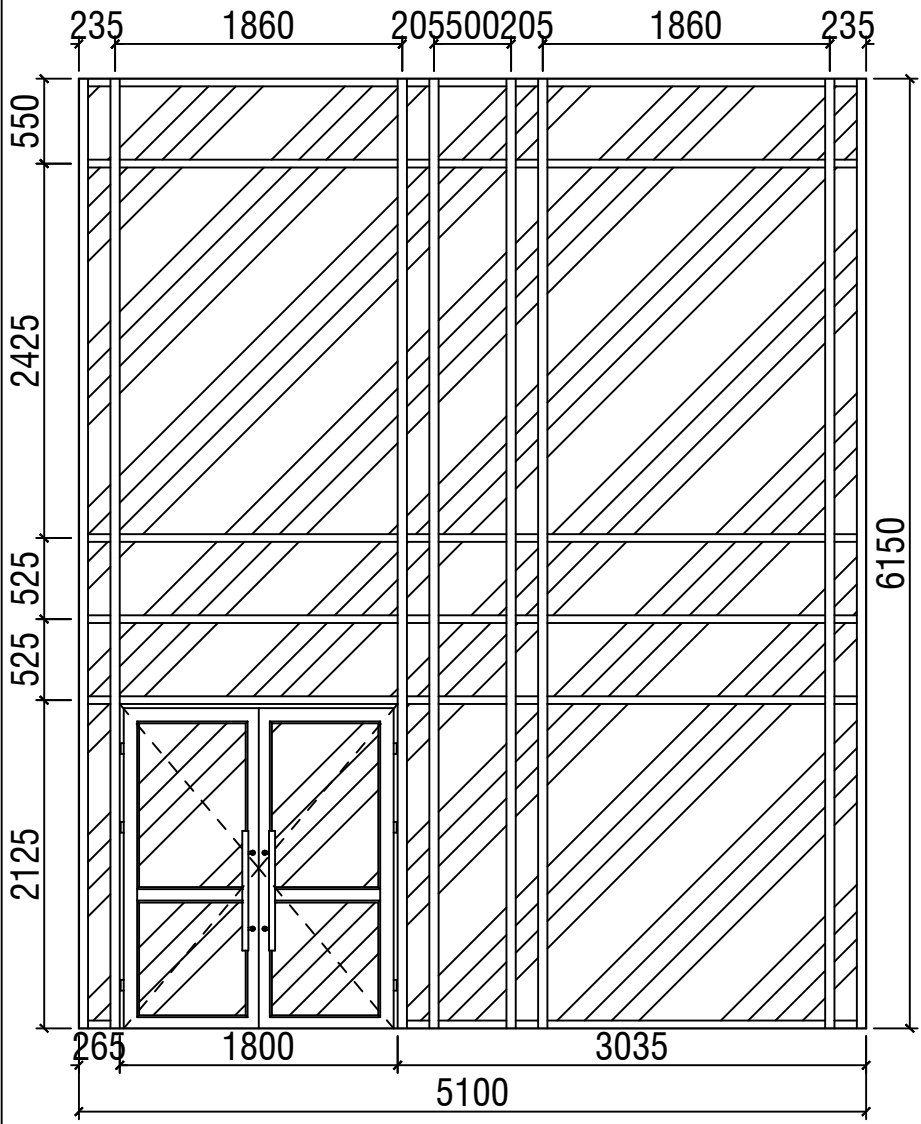
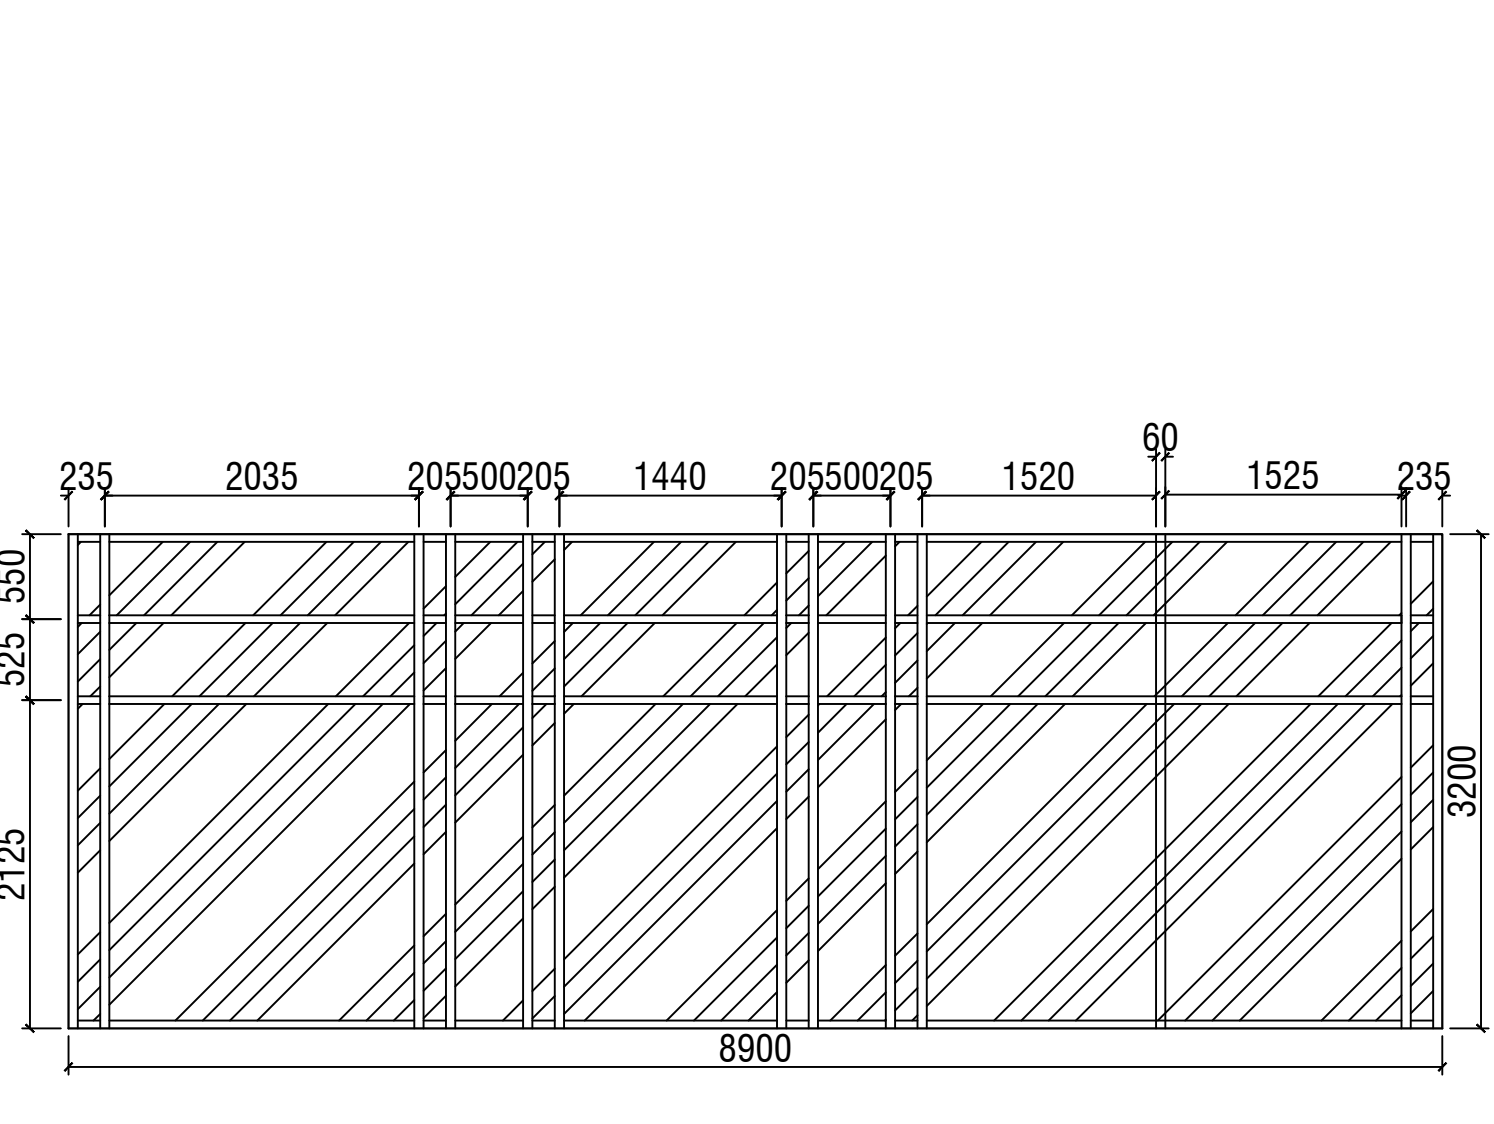


TABLOU TAMPLARIE – FERESTRE (1)

Cod fereastră	F1	F2
Cantitate	1	1
Dimensiuni L x H	5100 x 6150	8900 x 3200
Inaltime parapet (P)	0	0
Simbol geam		
Vedere		
Suprafata (mp)	31.37	28.50
Observatii/material	rama PVC gri antracit cu usa dubla cu deschidere spre exterior	rama PVC gri antracit

NOTA:

- Inainte de inceperea executiei tamplariei, furnizorul va masura dimensiunea golurilor efectiv realizate, iar apoi, dupa acordul proiectantului, va trece la realizarea ei.
- Tamplaria exterioara este privita din exteriorul cladirii, iar cea interioara din camera inspre care se deschide.
- Prin sens de deschidere al usilor, dreapta/stanga, se intelege mana cu care deschidem usa inspre noi.

Verificator/Exp	Nume	Semnatura	Cerinta	Referat de verificare, nr.	din data	/	/
Verificator				Referat de verificare, nr.	din data	/	/
S. C.	BONELLO PROIECT		BENEFICIAR:	Proiect:		Proiect	
J33 /192/2010	C.U.I. 26641246	S. R. L.	COMUNA BRUSTUROASA	CONSTRUIRE SI DOTARE CAMIN CULTURAL		14/2018	
Tel :0749456211				IN SAT BRUSTUROASA, COMUNA BRUSTUROASA,		FAZA:	
Sef proiect	ing. Bogza Dan		Scara:	JUDETUL BACAU		PT+D.D.E	
Proiectat	arh.Sofa Florin		1:500	TITLU PLANSA:		PLANSA:	
Desenat	ing. Bogza Dan		Data:	Tablou tamplarie pereti cortina		A12	
			2018				