


Oficiul de Cadastru și Publicitate Imobiliară  
 Bacău  
 21452/ 07.12.2020  
 (nr. de înregistrare/data)  
Recepționat  
 Ana Moga  
 .....  
 (semnatura)


Prezentul document recepționat  
 e valabil însoțit de procesul verbal  
 de recepție nr. 3489  
 data 07.12.2020

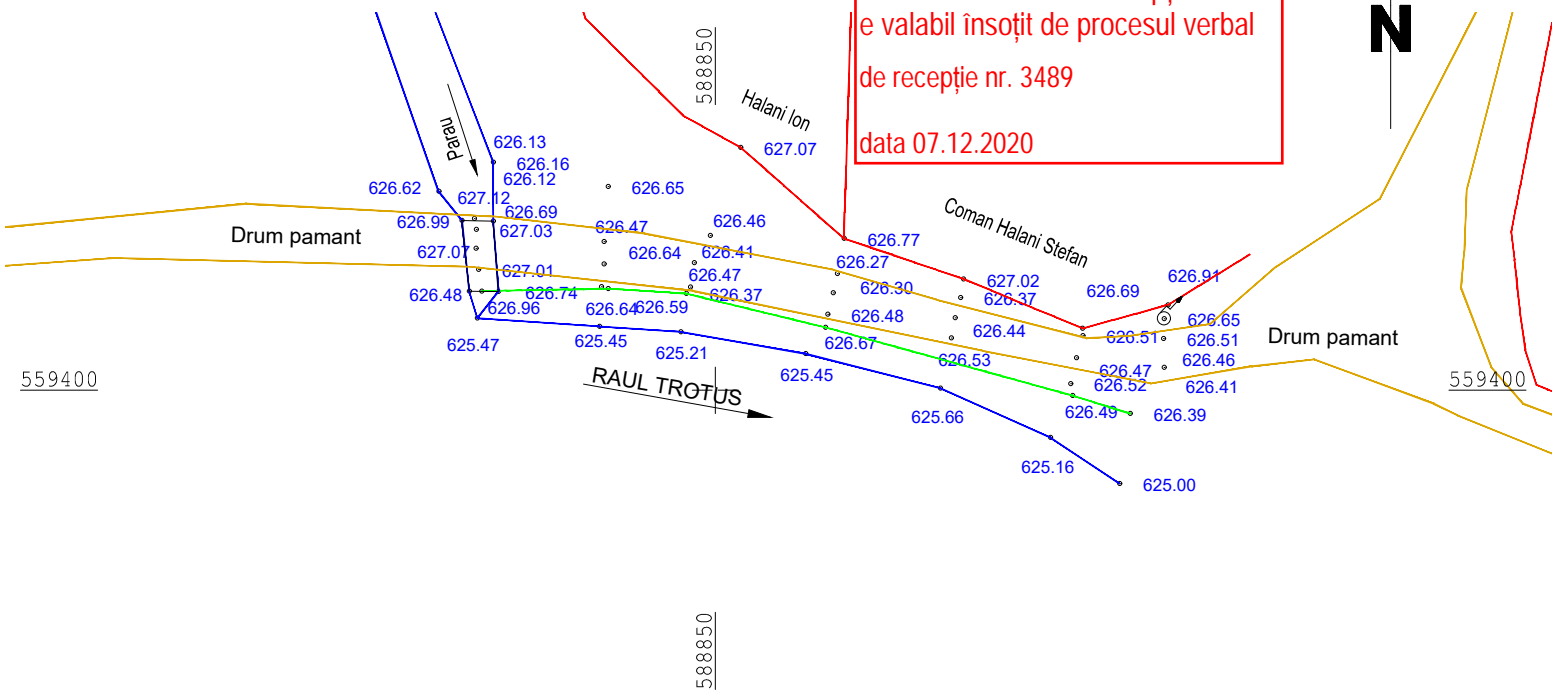

Inventar coordonate zona studziata

Nr. Pct.	Coordonate pct.de contur		Lungimi latari D(i,i+1)
	X [m]	Y [m]	
1	559412.883	588832.078	4.00
2	559414.771	588835.607	7.61
3	559413.198	588843.053	8.97
4	559415.734	588851.653	8.91
5	559409.844	588858.338	8.18
6	559407.215	588866.088	8.36
7	559404.011	588873.812	5.73
8	559405.534	588879.340	0.92
9	559404.644	588879.096	1.29
10	559403.357	588879.064	1.88
11	559401.476	588879.095	3.71
12	559398.484	588876.902	4.58
13	559393.958	588876.208	5.39
14	559396.940	588871.724	7.81
15	559400.130	588864.594	9.01
16	559402.365	588855.863	8.22
17	559403.787	588847.771	5.29
18	559404.141	588842.488	7.94
19	559404.673	588834.562	1.82
20	559406.419	588834.050	4.61
21	559411.001	588833.576	2.41

S (1)=414.38mp P=116.64m

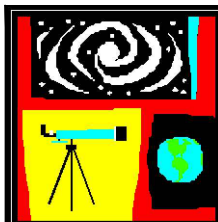

**PFA DINCA MT MIHAI**  
 Autorizatie: Seria RO-B-F Nr. 1735  
 CUI: 27459898  
 Sediul: Mun. Onesti, Bid. Republicii, bl 64,  
 ap 19, jud. Bacau  
 Mobil: 0745.264.600  
 E-mail: mihai.dinca2007@yahoo.com

**Denumire:** " LUCRARI DE REFACERE A DRUMURILOR AFECTATE DE CALAMITATI NATURALE DIN ANUL 2020, COMUNA BRUSTUROASA; JUDETUL BACAU"  
**Amplasament:** Extravilan comuna Brusturoasa, Jud. Bacau  
**Beneficiar:** Comuna Brusturoasa

Proiect nr:  
 188/2020

Faza:  
 SF

Sef proiect	Ing. Dinca Mihai
Procesat date	Ing. Dinca Mihai
Desenat	Ing. Dinca Mihai
Administrator	Ing. Dinca Mihai

**PLAN DE SITUATIE**

Sistem de proiectie STEREO-70  
 Sistem de referinta altimetric MAREA NEAGRA

Scara 1:500      Format: A4

Data:  
 12.2020

Plansa nr: 2