

ANEXA Nr. 1B
la normele metodologice

Model -
- Formular pentru persoane fizice -

OFERTĂ DE VÂNZARE TEREN

Subsemnatul/Subsemnata 1), IOBOR VALERIA, CNP
având adresa de comunicare în: localitatea Meineș, str. T. Vladimirescu
nr. . . . , bl. Pisc, et. . . , ap. 8, județul/sectorul Brașov, codul poștal, e-mail
., tel. 041 206 43 45, vând teren agricol situat în extravilan, în suprafață de
0,0982 . . (ha), la prețul de (*) 10.000 lei
zeci mii lei (lei)

Condițiile de vânzare 2) sunt următoarele:

Date privind identificarea terenului

Specificare	Informatii privind amplasamentul terenului						Categoria de folosinta ³⁾ (**)	Obs.
	Orasul/Comuna/Judetul (*)	Suprafata (ha) (*)	Numar cadastral (**)	Numar de carte funciara (**)	Numar tarla/lot (**)	Numar parcela (**)		
Se completeaza de catre vanzator	<u>Brusturoara</u>	<u>0,0982</u>	-	-	-	-	<u>Arabil</u>	
Verificat primarie ⁴⁾								

Cunoscând că falsul în declarații se pedepsește conform Legii nr. 286/2009 privind Codul penal, cu modificările și completările ulterioare, declar că datele sunt reale, corecte și complete.

Vânzător/Împuternicit,
IOBOR VALERIA
(numele și prenumele în clar)
Semnătura


L.S.

Data 03.03.2021

PLAN DE AMPLASAMENT SI
DELIMITARE A IMOBILULUI
1:500

Sc

Suprafata masurata a imobilului (mp)	Adresa imobilului
1706 mp	sat BRUSTUROASA
	Unitatea Administrativ Teritoriala (UAT)
	BRUSTUROASA

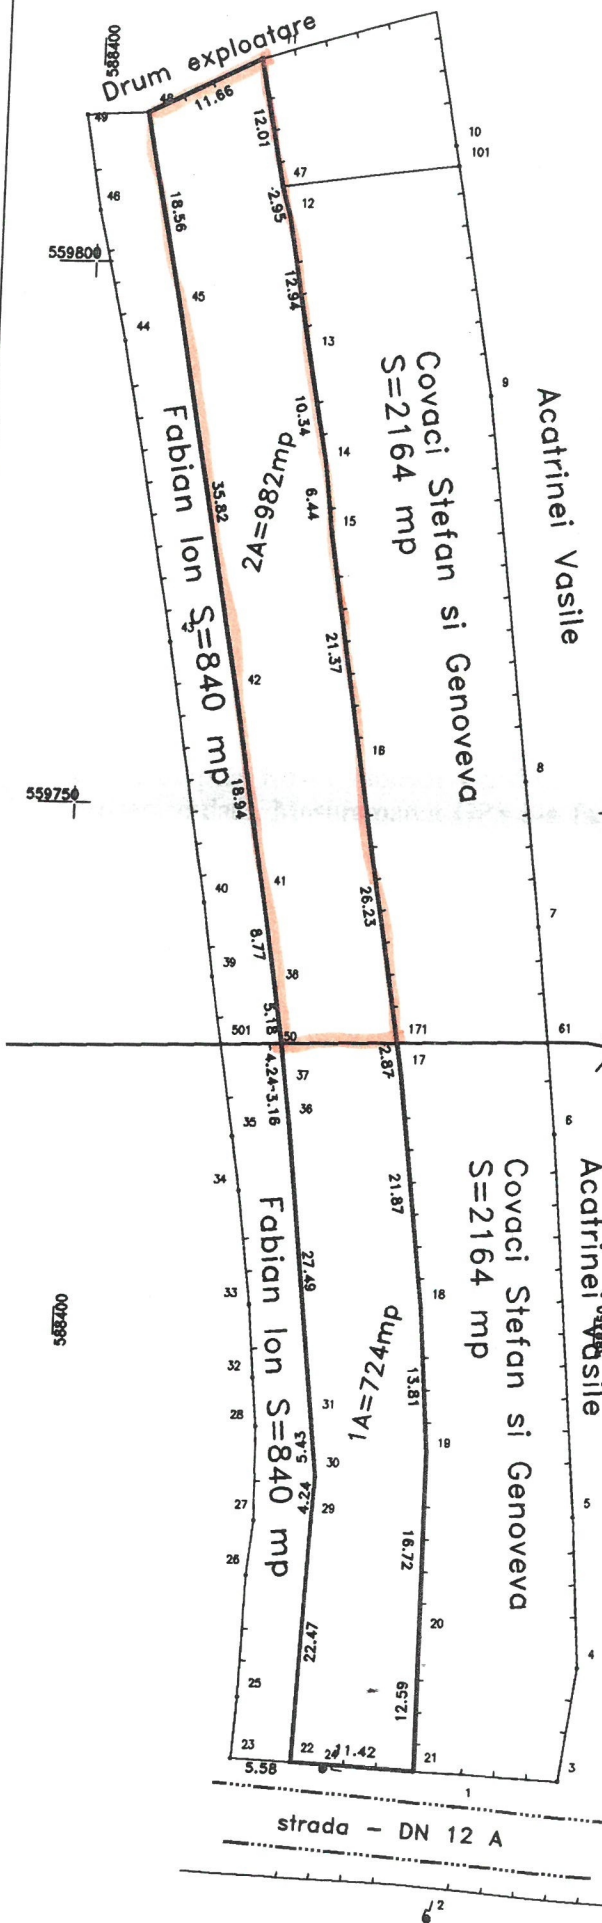

FODOR VALERIA



Inventar de coordonate
puncte contur 1706 mp

Nr. Pct.	X [m]	Y [m]
21	559660.590	588434.970
22	559661.230	588423.570
29	559663.670	588424.630
30	559667.910	588424.860
31	559663.310	588424.260
36	559720.610	588421.050
37	559723.740	588420.610
46	559727.945	588420.048
38	559733.080	588419.240
41	559741.710	588417.780
42	559760.380	588414.570
45	559795.690	588407.960
48	559813.770	588404.220
11	559819.043	588414.620
47	559807.270	588416.970
12	559804.440	588417.820
13	559791.720	588420.180
14	559781.550	588422.060
15	559775.160	588422.670
16	559764.060	588426.360
171	559728.212	588430.779
17	559725.360	588431.250
18	559703.670	588433.950
19	559689.900	588435.030
20	559673.180	588435.060



A. DATE REFERITOARE LA TEREN

Nr. parcela	Categorie folosinta	Suprafata (mp)	Mentiuni
1	A	724	Intravilan
2	A	982	Extravilan
TOTAL		1706	Teren imprejmuit cu gard din lemn.

B. DATE REFERITOARE LA CONSTRUCTII

Cod. constr.	Destinatia	Suprafata construita la sol (mp)	Mentiuni
TOTAL			

Suprafata totala masurata a imobilului = 1706 mp
Suprafata din act = 1706 mp

EXECUTANT Ing. Ciocan Dan, Seria
RO-B-F, nr. 0533/08.11.2010

Contra executarea masuratorilor la teren,
corectitudinea intronului documentului cadastral
corespondenta acestuia cu realitatea din teren
Semnatura si stampila
Data Mai 2020