


PLAN de AMPLASAMENT și DELIMITARE a IMOBILULUI

SCARA 1 : 500

Nr. Cadastral	Suprafata masurata	Adresa imobilului
61014	998mp	intravilan si extravilan com. Brusturoasa, sat Brusturoasa, jud. Bacău

Cartea Funciară nr.	UAT	Brusturoasa
Proprietar / Posesor: Uat Brusturoasa		

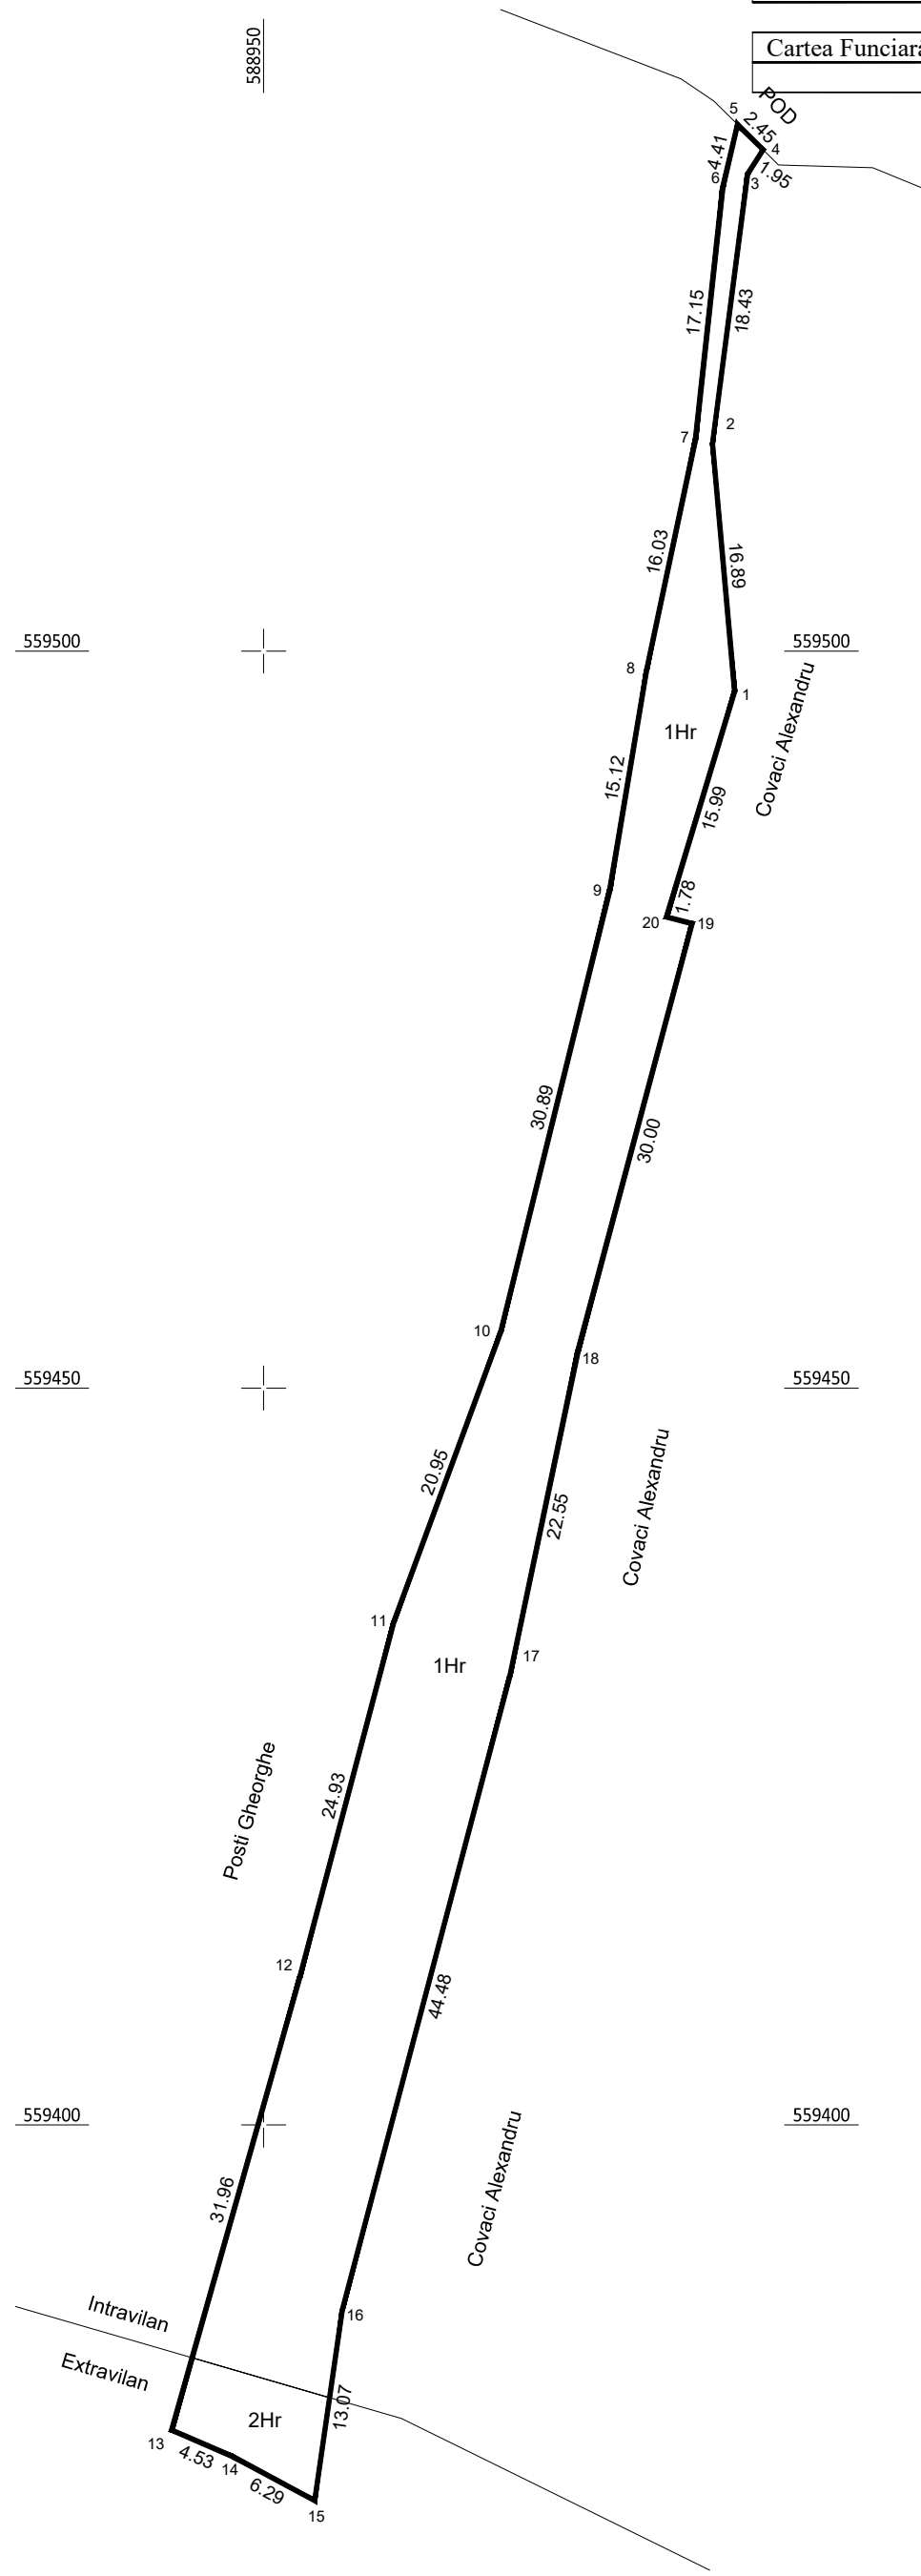

Parcela (1)

Nr. Pct.	Coordonate pct.de contur		Lungimi laturi D(i,i+1)
	X [m]	Y [m]	
1	559497.273	588981.950	16.89
2	559514.097	588980.451	18.43
3	559532.374	588982.831	1.95
4	559534.009	588983.894	2.45
5	559535.732	588982.159	4.41
6	559531.444	588981.149	17.15
7	559514.393	588979.307	16.03
8	559498.712	588975.988	15.12
9	559483.800	588973.489	30.89
10	559453.808	588966.093	20.95
11	559434.153	588958.836	24.93
12	559410.055	588952.451	31.96
13	559379.296	588943.761	4.53
14	559377.502	588947.925	6.29
15	559374.522	588953.466	13.07
16	559387.462	588955.336	44.48
17	559430.463	588966.707	22.55
18	559452.537	588971.333	30.00
19	559481.523	588979.066	1.78
20	559481.959	588977.339	15.99

S(1)=997.60mp P=339.86m

A. Date referitoare la teren

Nr. parcelă	Categoria de folosință	Suprafața [mp]	Mențiuni	Intravilan/ Extravilan
1	Hr	938	Pârâul Corbului, tronson 2. Domeniul public UAT Brusturoasa Diferența de suprafata face obiectul altei documentatii cadastrale	Intravilan
2	Hr	60		Extravilan
TOTAL		998		

B. Date referitoare la construcții

Cod constr.	Cod grupă destinație	Suprafața construită la sol [mp]	Mențiuni

Suprafata totala masurata a imobilului = 998mp Suprafata din acte =20000mp

Executant: S.C. SILVAZENIT S.R.L.
SERIA RO-B-J NR. 0911/28.07.2016

Confirm executarea măsurătorilor la teren, corectitudinea întocmirii documentației cadastrale și corespondența acesteia cu realitatea din teren

Semnătura și ștampila

Inspector

Confirm introducerea imobilului în baza de date integrată și atribuirea numărului cadastral

Semnătura și parafa

Ștampila BCPI

Data.....

Data.....

588950

559500

559450

559400

588950