Prezentul document recepționat
e valabil însoțit de procesul verbal
de recepție nr 3485/07.12.2020

Oficiul de Cadastru și Publicitate Imobiliară
Bacău
21453/07.12.2020
(nr. de înregistrare/data)
Recepționat
Oana Daniela Moșneguțu

Oana-Daniela Mosnegutu
Semnat digital de Oana-Daniela Mosnegutu
Data: 2020.12.07 09:20:22 +02'00'

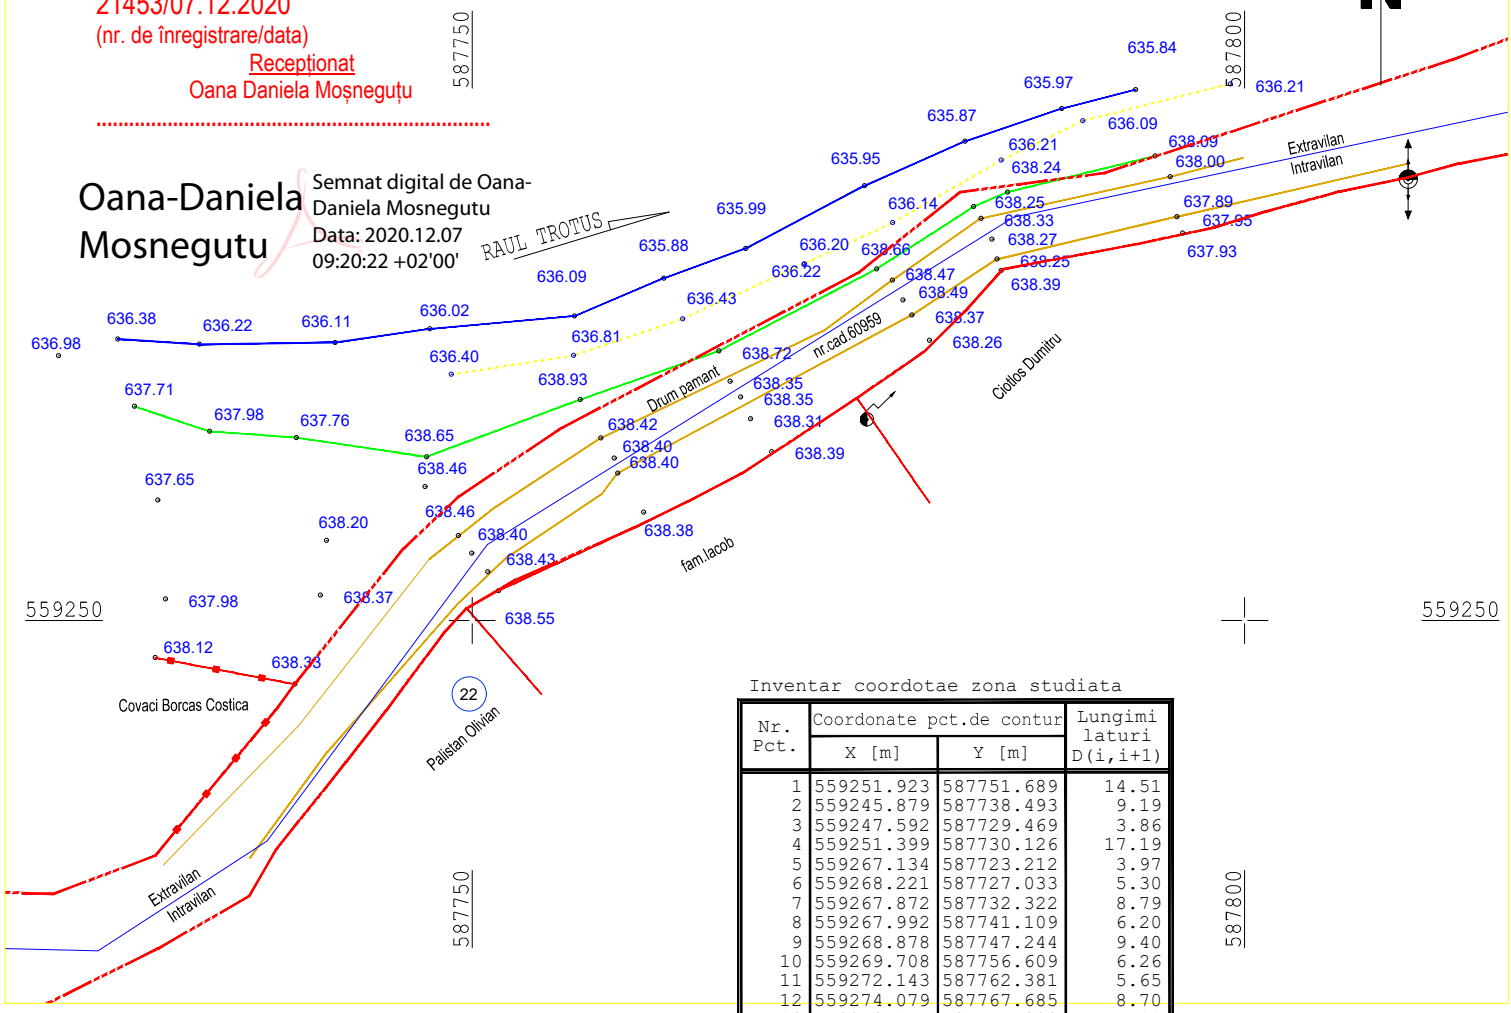

Inventar coordotae zona studiata

Nr. Pct.	Coordonate pct.de contur		Lungimi laturi D(i,i+1)
	X [m]	Y [m]	
1	559251.923	587751.689	14.51
2	559245.879	587738.493	9.19
3	559247.592	587729.469	3.86
4	559251.399	587730.126	17.19
5	559267.134	587723.212	3.97
6	559268.221	587727.033	5.30
7	559267.872	587732.322	8.79
8	559267.992	587741.109	6.20
9	559268.878	587747.244	9.40
10	559269.708	587756.609	6.26
11	559272.143	587762.381	5.65
12	559274.079	587767.685	8.70
13	559278.145	587775.382	7.11
14	559281.012	587781.890	6.60
15	559283.132	587788.144	4.94
16	559284.347	587792.935	6.13
17	559284.730	587799.056	6.73
18	559280.065	587794.202	1.66
19	559278.717	587795.164	2.62
20	559276.138	587795.612	1.14
21	559275.062	587795.984	12.00
22	559272.641	587784.233	6.47
23	559268.124	587779.594	12.50
24	559260.920	587769.378	9.17
25	559257.012	587761.081	10.68
S(1)=1057.67mp P=186.79m			

Mihai Dinca
Digitally signed by Mihai Dinca
DN: c=RO, cn=Mihai Dinca, serialNumber=DM947, givenName=Mihai, sn=Dinca
Date: 2020.12.04 16:45:33 +02'00'

PFA DINCA MT MIHAI
Autorizatie: Seria RO-B-F Nr. 1735
CUI: 27459898
Sediul: Mun. Onesti, Bld. Republicii, bl 64, ap 19, jud. Bacau
Mobil: 0745.264.600
E-mail: mihai.dinca2007@yahoo.com

Denumire: "LUCRARI DE REFACERE A DRUMURILOR AFECTATE DE CALAMITATI NATURALE DIN ANUL 2020, COMUNA BRUSTUROASA; JUDETUL BACAU"

Amplasament: Intravilan si Extravilan sat Cuchinis, comuna Brusturoasa, Jud. Bacau

Beneficiar: Comuna Brusturoasa

Proiect nr: 189/2020

Faza: SF

Sef proiect	Ing. Dinca Mihai
Procesat date	Ing. Dinca Mihai
Desenat	Ing. Dinca Mihai
Administrator	Ing. Dinca Mihai

PLAN DE SITUATIE

Sistem de proiectie STEREO-70
Sistem de referinta altimetric MAREA NEAGRA

Data: 12.2020

Scara 1:500 | *Format: A4* | *Plansa nr: 2*